


Schnitt: A-A

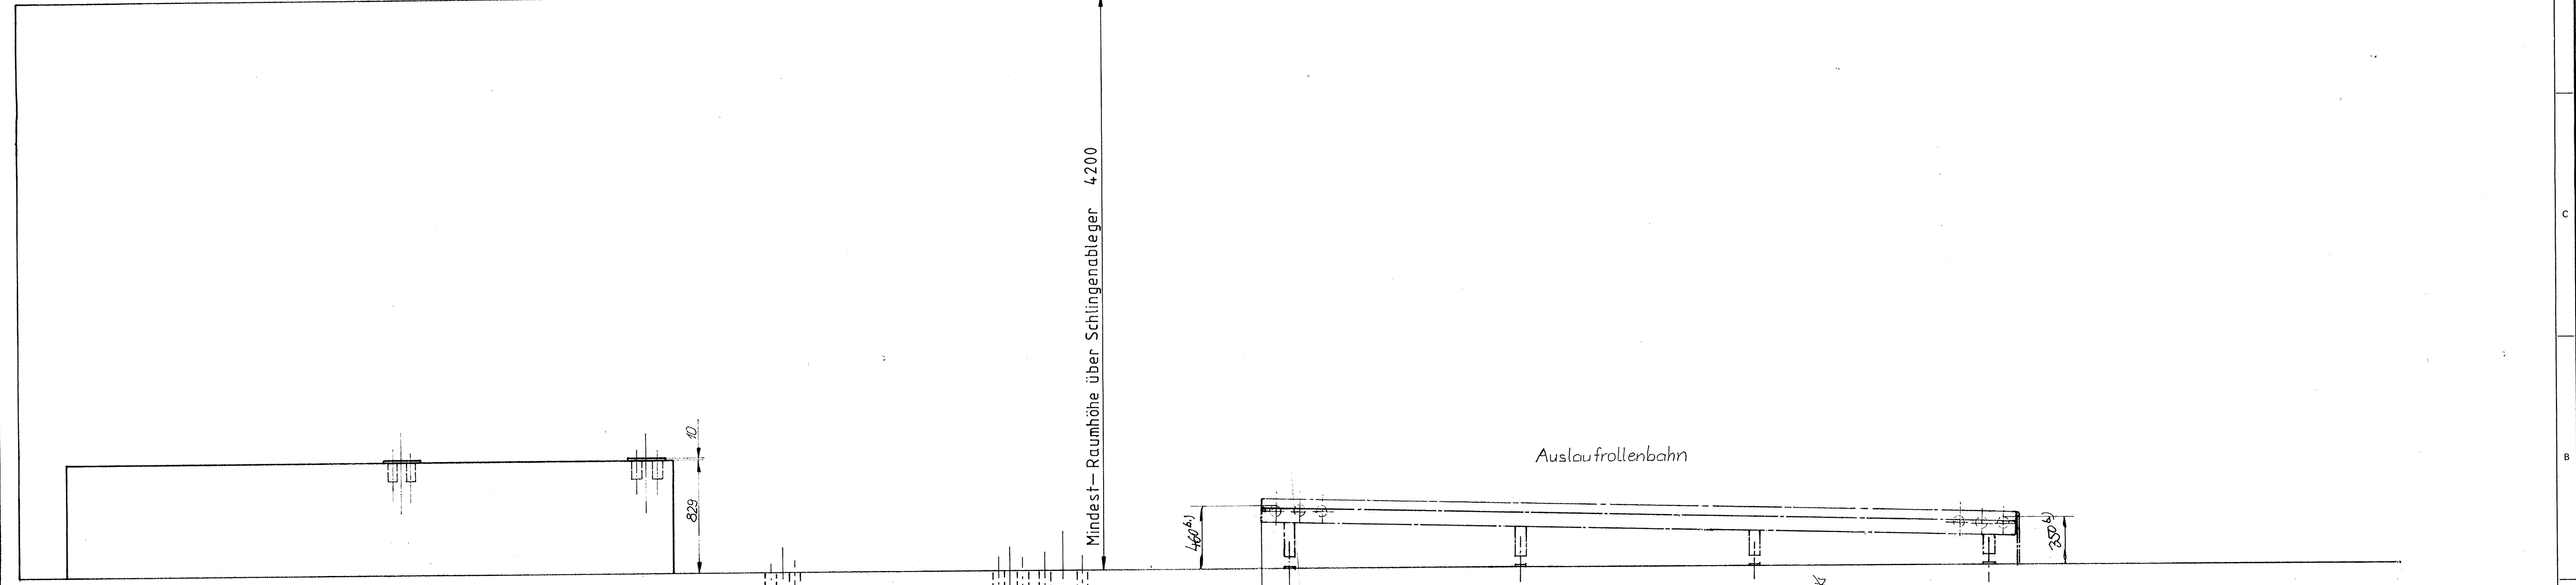

Nähere Angaben siehe Z.Nr. 1PM 62687

Zeichnung Nr. **Diese Zeichnung ist urheberrechtlich geschützt** und dem Empfänger nur zum persönlichen Gebrauch anvertraut. Ohne unsere schriftliche Genehmigung darf sie weder kopiert noch vervielfältigt werden. Jegliche Weiterverbreitung ist untersagt. Die Haftung für Schäden, die durch das Kopieren oder die Vervielfältigung dieser Zeichnung entstehen, ist auf dem Empfänger zurückzuführen. **MASCHINENFABRIK ANDRITZ** AG

Datum: 19.81		Name: HITZIGER		Entstanden aus:																																					
Gezeichnet: 810930		Geprüft:		Ersatz für:																																					
Benennung: FUNDAMENTPLAN CPF 1000P + Schlingenableger				Zeichnungs-Nr.: 1PM62046																																					
Werkstoff:		Modell-Nr.:		Gruppen-Nr.:																																					
Gewicht:		Blatt:		Blatt:																																					
Maßstab: 1:25	
<table border="1"> <thead> <tr> <th>Nennmaßbereich mm</th> <th>> 3</th> <th>> 6</th> <th>> 30</th> <th>> 120</th> <th>> 316</th> <th>> 1000</th> <th>> 2000</th> <th>> 4000</th> </tr> </thead> <tbody> <tr> <td>Maschinenbau (mitl.)</td> <td>AWN 114.501</td> <td>+0.1</td> <td>+0.2</td> <td>+0.3</td> <td>+0.5</td> <td>+0.8</td> <td>+1.2</td> <td>+2</td> </tr> <tr> <td>Stahlbau (AB)</td> <td>AWN 114.511</td> <td>+1</td> <td>+1</td> <td>+2</td> <td>+2</td> <td>+3</td> <td>+4</td> <td>+5</td> </tr> <tr> <td>Stahlhochbau (SH)</td> <td>AWN 114.511</td> <td>+1</td> <td>+1</td> <td>+1.2</td> <td>+1.2</td> <td>+1.2</td> <td>+1.2</td> <td>+3</td> </tr> </tbody> </table>						Nennmaßbereich mm	> 3	> 6	> 30	> 120	> 316	> 1000	> 2000	> 4000	Maschinenbau (mitl.)	AWN 114.501	+0.1	+0.2	+0.3	+0.5	+0.8	+1.2	+2	Stahlbau (AB)	AWN 114.511	+1	+1	+2	+2	+3	+4	+5	Stahlhochbau (SH)	AWN 114.511	+1	+1	+1.2	+1.2	+1.2	+1.2	+3
Nennmaßbereich mm	> 3	> 6	> 30	> 120	> 316	> 1000	> 2000	> 4000																																	
Maschinenbau (mitl.)	AWN 114.501	+0.1	+0.2	+0.3	+0.5	+0.8	+1.2	+2																																	
Stahlbau (AB)	AWN 114.511	+1	+1	+2	+2	+3	+4	+5																																	
Stahlhochbau (SH)	AWN 114.511	+1	+1	+1.2	+1.2	+1.2	+1.2	+3																																	